Załącznik nr 3 do Regulaminu

Załącznik nr 1 do decyzji Prezydenta Miasta Kołobrzeg z dnia 27 listopada 2017 r., znak: K.IO.6131.1.111.2017.III

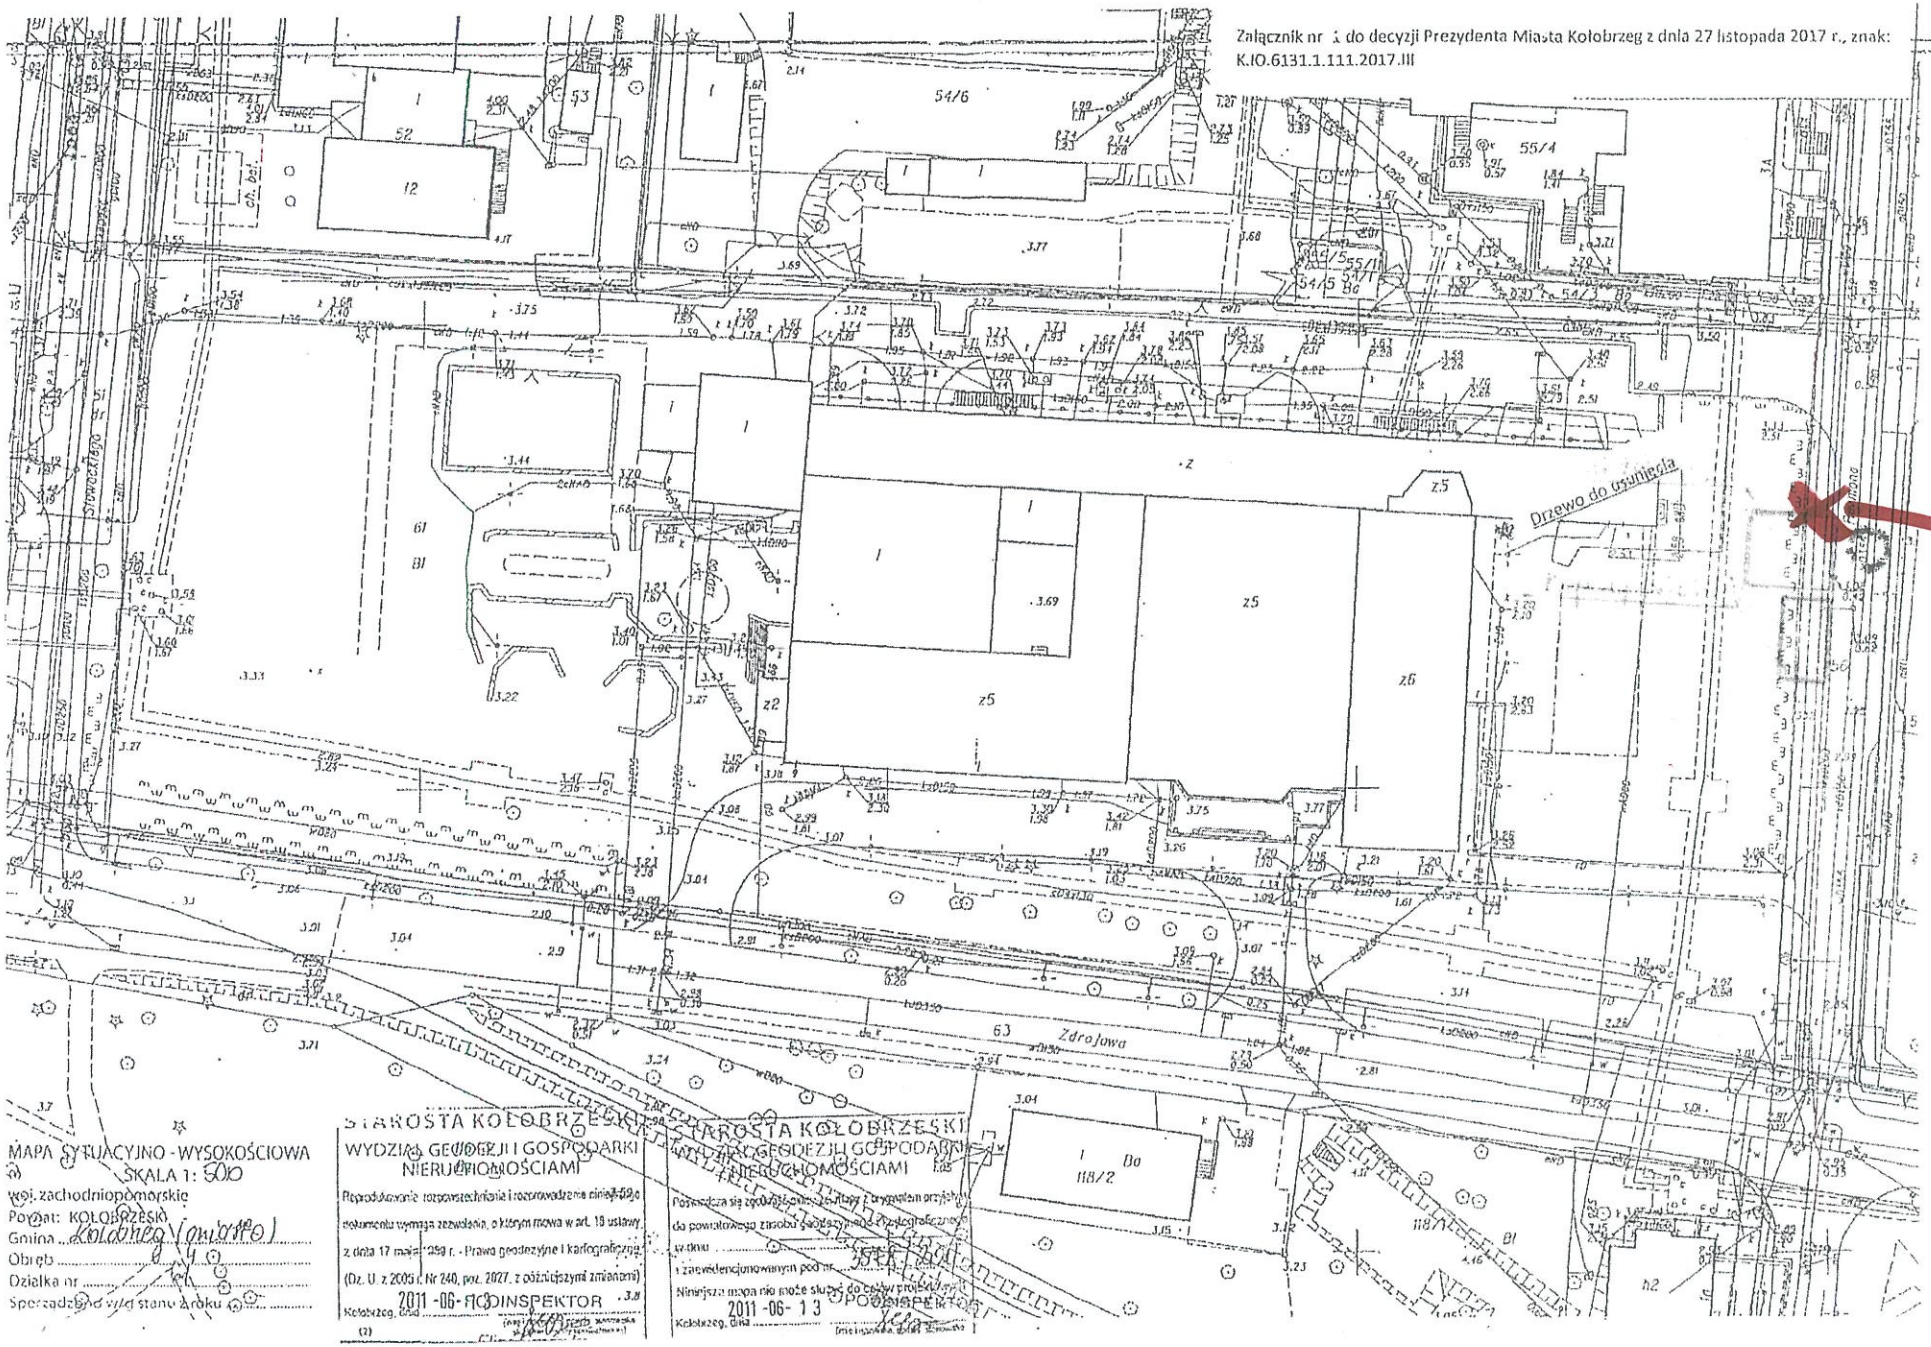

MAPA SYTUACYJNO - WYSOKOŚCIOWA
SKALA 1: 500
woj. zachodniopomorskie
Powiat: KOŁOBRZESKI
Gmina: Kołobrzeg (miasto)
Obręb: 0
Działka nr:
Sporządzono dla stanu z roku

Poprzedzające rozgraniczenia i rozgraniczenie oznaczone dokumentu wymaga zezwolenia, o którym mowa w art. 19 ustawy z dnia 17 maja 1989 r. - Prawo geodezyjne i kartograficzne (Dz. U. z 2005 r. Nr 240, poz. 2027, z późniejszymi zmianami)
Kołobrzeg, dnia

Potwierdza się zgodność treści z oryginałem przyjętym do powiatowego zasobu geodezyjnego i kartograficznego
w dniu
i zaewidencjonowanym pod nr
Niniejsza mapa nie może służyć do celów prawnych
Kołobrzeg, dnia